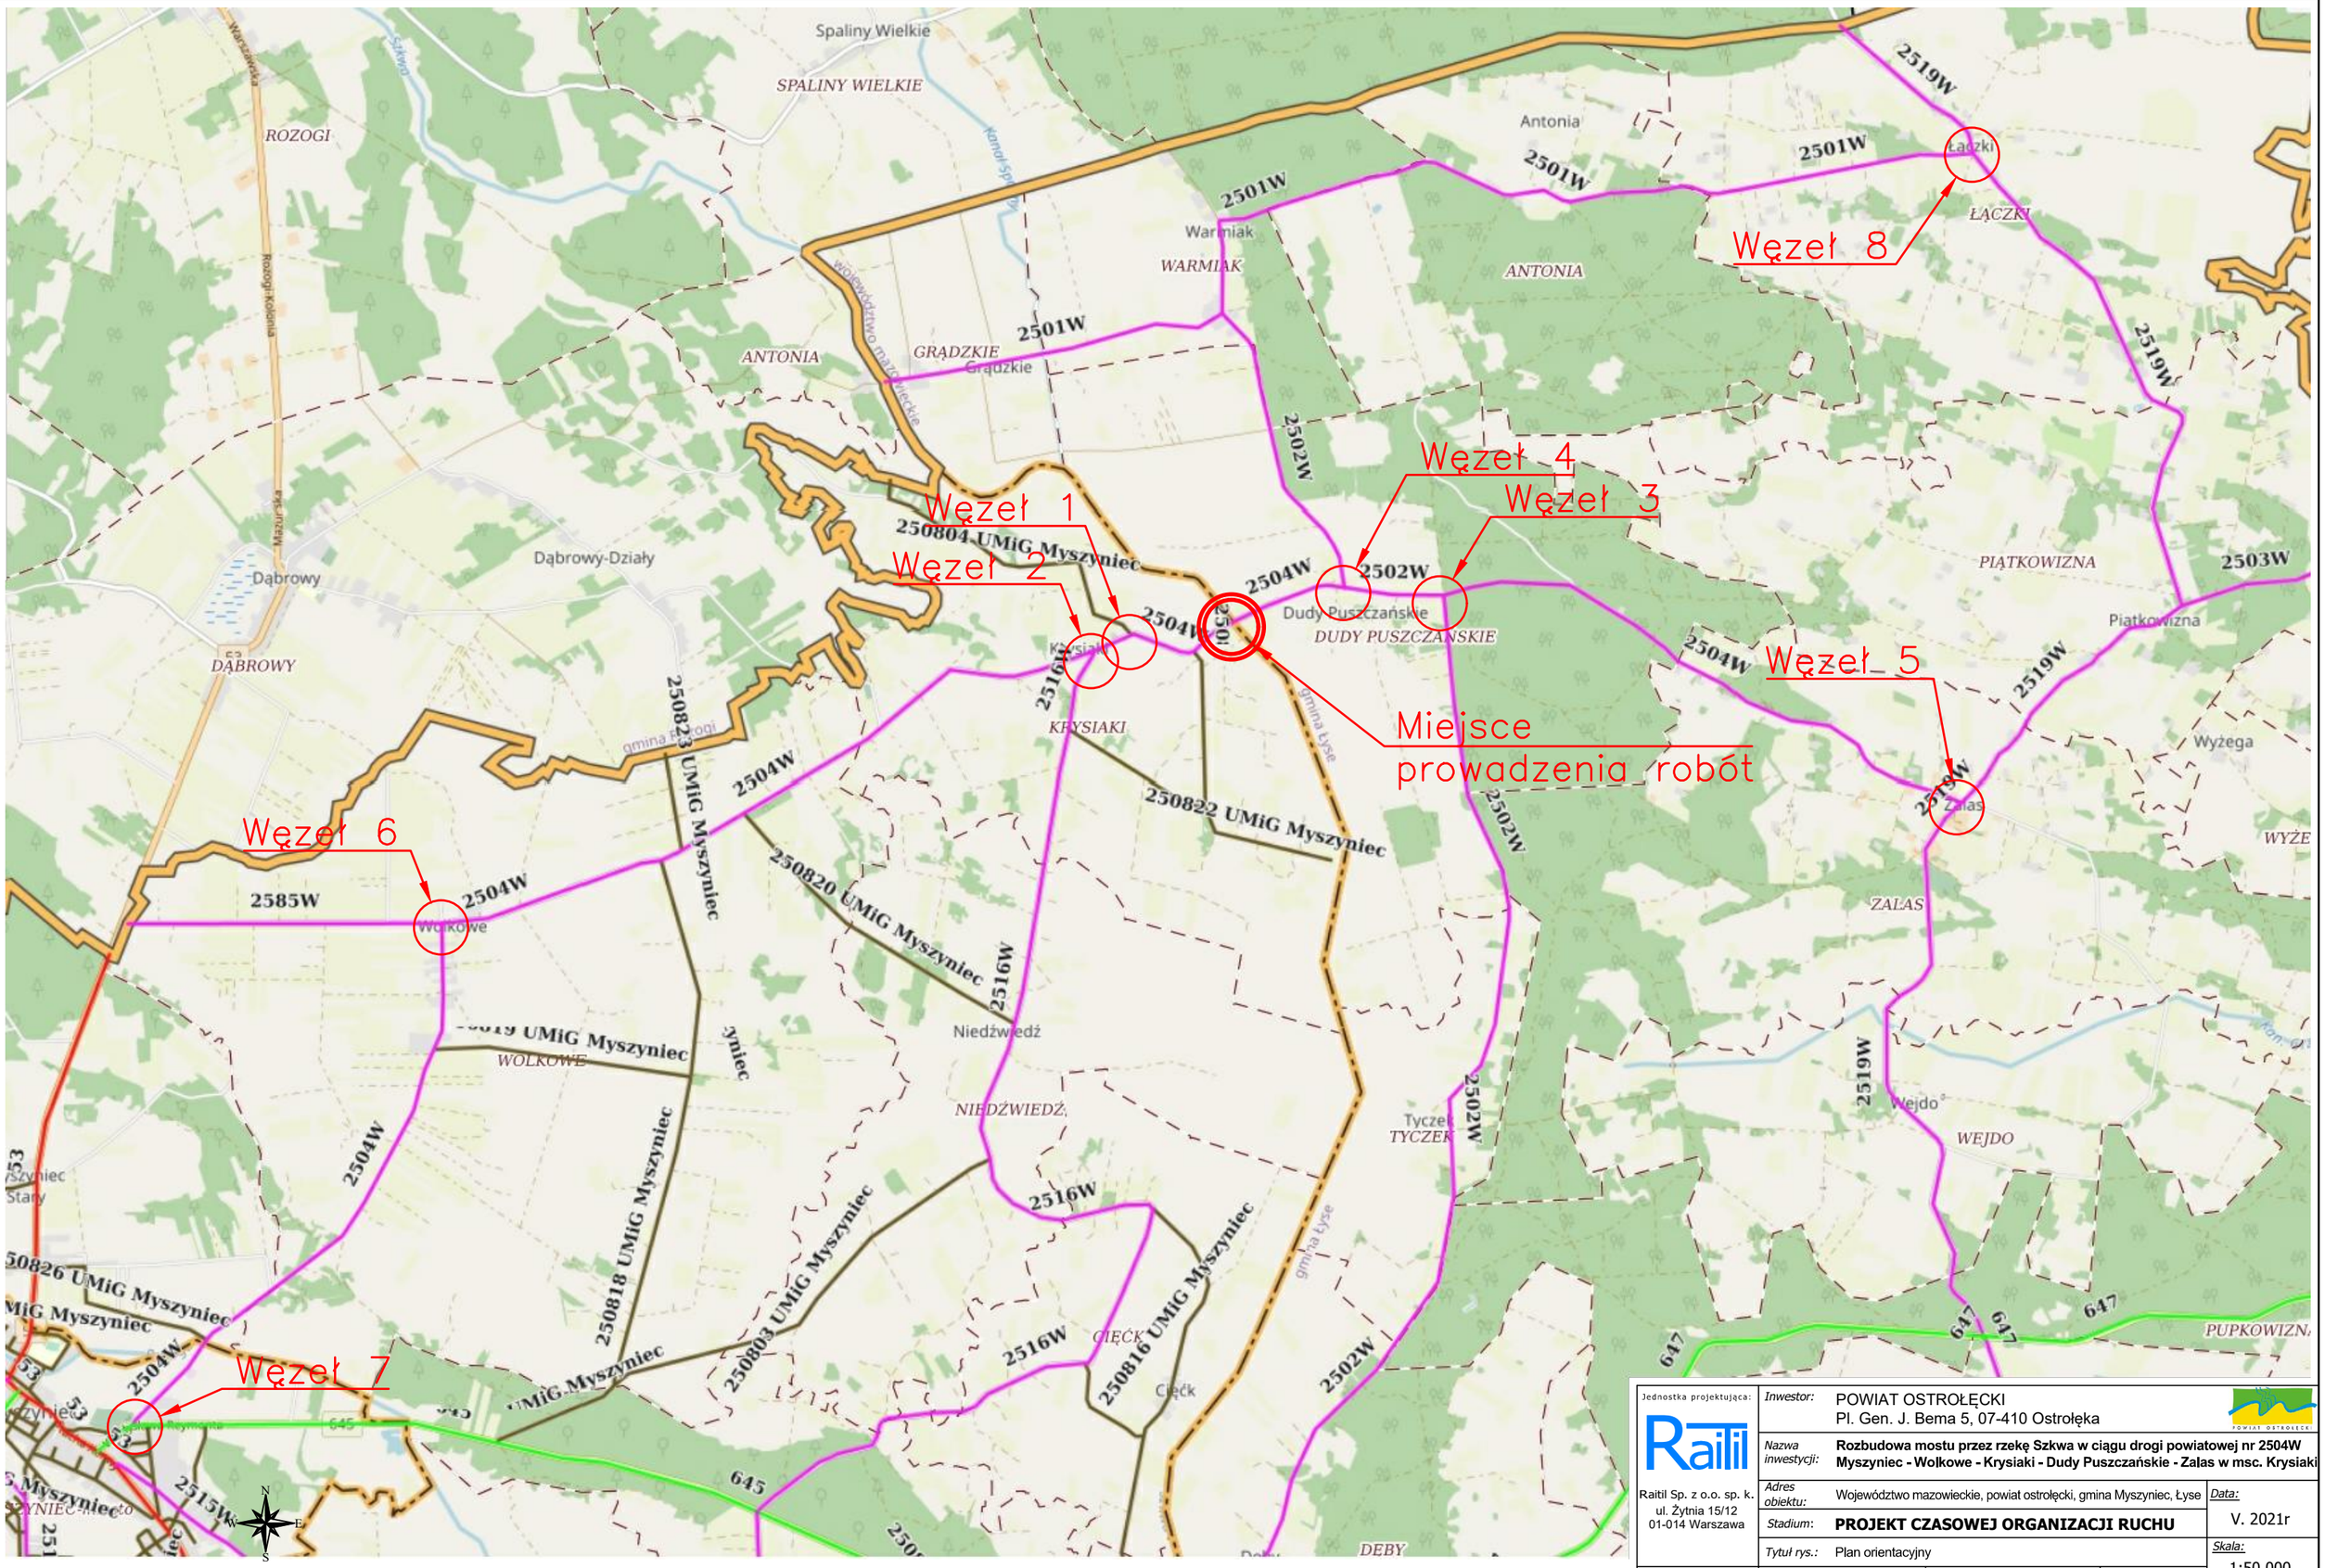

Jednostka projektująca: Raitil Sp. z o.o. sp. k. ul. Żytnia 15/12 01-014 Warszawa	*Inwestor:* POWIAT OSTROŁĘCKI Pl. Gen. J. Bema 5, 07-410 Ostrołęka		
	Nazwa inwestycji: **Rozbudowa mostu przez rzekę Szkwa w ciągu drogi powiatowej nr 2504W Myszyniec - Wolkowe - Krysiaki - Dudy Puszczańskie - Zalas w msc. Krysiaki**		
	Adres obiektu: Województwo mazowieckie, powiat ostrołęcki, gmina Myszyniec, Łyse		*Data:* V. 2021r
	Stadium: **PROJEKT CZASOWEJ ORGANIZACJI RUCHU**		
	Tytuł rys.: Plan orientacyjny		*Skala:* 1:50 000
Funkcja	*Imię i nazwisko*	*Nr uprawnień / specj.*	*Podpis*
Projektant	mgr inż. Grzegorz Borowy	PDL/0034/POOM/15 mostowa	*Nr rys.:* 01